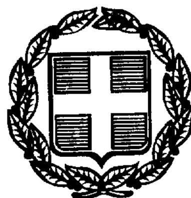




ΕΦΗΜΕΡΙΣ ΤΗΣ ΚΥΒΕΡΝΗΣΕΩΣ

ΤΗΣ ΕΛΛΗΝΙΚΗΣ ΔΗΜΟΚΡΑΤΙΑΣ

ΤΕΥΧΟΣ ΤΕΤΑΡΤΟ Αρ. Φύλλου 729

24 Σεπτεμβρίου 1998

ΠΕΡΙΕΧΟΜΕΝΑ

ΑΠΑΛΛΟΤΡΙΩΣΕΙΣ

ΑΝΑΚΟΙΝΩΣΕΙΣ

Αριθ. Φ 54639/16584 (1)

Ειδοποίηση για παρακατάθεση προσωρινής αποζημίωσης ιδιοκτητών έκτασης που βρίσκεται στην περιοχή του Δήμου Περιστερίου και που απαλλοτριώθηκε υπέρ και με δαπάνη του Ο.Σ.Κ. με σκοπό την ανέγερση διδακτηρίου του 39ου Νηπιαγωγείου Περιστερίου.

ΟΡΓΑΝΙΣΜΟΣ ΣΧΟΛΙΚΩΝ ΚΤΙΡΙΩΝ

Το Νομικό Πρόσωπο Δημοσίου Δικαίου με την επωνυμία «ΟΡΓΑΝΙΣΜΟΣ ΣΧΟΛΙΚΩΝ ΚΤΙΡΙΩΝ», που εδρεύει στην Αθήνα και επί της οδού Φαβιέρου 30, ειδοποιεί ότι σύμφωνα με την 1093438/6331/0010/4.9.1996 (ΦΕΚ 1054/Δ΄/17.9.1996) κοινή απόφαση των Υπουργών Εθνικής Παιδείας και Θρησκευμάτων και Οικονομικών, για την κήρυξη αναγκαστικής απαλλοτρίωσης, υπέρ και με δαπάνη του Ο.Σ.Κ., έκτασης εμβαδού 1335 μ2 (και σύμφωνα με το οριστικό διάγραμμα του κτηματογράφου 1335 μ2), που βρίσκεται στην περιοχή του Δήμου Περιστερίου (Ο.Τ. 1342) επί των οδών Πρωτογένους - Ησιόδου - Σαπφούς - Ροδόπης και προορίζεται για την ανέγερση διδακτηρίου του 39ου Νηπιαγωγείου Περιστερίου, κατέθεσε στο Ταμείο Παρακαταθηκών και Δανείων υπέρ των δικαιούχων ιδιοκτητών την προσωρινή αποζημίωση που καθορίστηκε σύμφωνα με την 409/27.3.1997 απόφαση του Μονομελούς Πρωτοδικείου Αθηνών και εκδόθηκε το 4310/15.9.98 γραμμάτιο σύστασης παρακαταθήκης για ποσό 106.800.000 δρχ.

Αθήνα, 15 Σεπτεμβρίου 1998

Ο Πρόεδρος Δ.Σ.
ΔΗΜ. ΣΚΑΜΝΑΚΗΣ

ΠΟΛΕΟΔΟΜΙΑ

ΑΠΟΦΑΣΕΙΣ

Αριθ. 24372/5364 (2)

Χαρακτηρισμός ως διατηρητέων επτά (7) κτιρίων που βρίσκονται εντός του εγκεκριμένου ρυμοτομικού σχεδίου του Δήμου Χαλανδρίου (Ν. Αττικής) και καθορισμός ειδικών όρων και περιορισμών δόμησης αυτών».

Ο ΥΠΟΥΡΓΟΣ ΠΕΡΙΒΑΛΛΟΝΤΟΣ, ΧΩΡΟΤΑΞΙΑΣ ΚΑΙ ΔΗΜΟΣΙΩΝ ΕΡΓΩΝ

Έχοντας υπόψη:

1. Τις διατάξεις των άρθρων 3 και 4 (παρ. 2) του Ν. 1577/1985 «Γενικός Οικοδομικός Οργανισμός» (Α΄ 210), όπως τροποποιήθηκαν με το άρθρο 1 (παρ. 1 και 2) του Ν. 1772/1988 «Τροποποίηση διατάξεων του Ν. 1577/1985 «ΓΟΚ» και άλλες διατάξεις» (Α΄ 91).

2. Τις διατάξεις του άρθρου 29Α του Ν. 1558/1985 «Κυβέρνηση και Κυβερνητικά Όργανα» (Α΄ 137) που προστέθηκε με το άρθρο 27 του Ν. 2081/1992 (Α΄ 154) και αντικαταστάθηκε με την παρ. 2α του άρθρου 1 του Ν. 2469/1997 (Α΄ 38).

3. Την υπ' αριθμ. 103326/1281/5.12.1996 απόφαση του

Υπουργού και του Υφυπουργού Περιβάλλοντος Χωροταξίας και Δημοσίων Έργων «Μεταβίβαση αρμοδιοτήτων του Υπουργού και του Υφυπουργού Περιβάλλοντος Χωροταξίας και Δημοσίων Έργων στον Γενικό Γραμματέα και στους Προϊσταμένους των Γενικών Διευθύνσεων, Διευθύνσεων και Τμημάτων του Υπουργείου Περιβάλλοντος Χωροταξίας και Δημοσίων Έργων - πλην Γενικής Γραμματείς Δημοσίων Έργων» (1126Β/16.12.1996).

4. Τις διατάξεις της παρ. Β του άρθρου 1 του Π. Δ/τος 28/28.1.1993 «Καθορισμός αρμοδιοτήτων που διατηρούνται από τον Υπουργό και τις Περιφερειακές Υπηρεσίες διανομαρχιακού επιπέδου του Υπουργείου Περιβάλλοντος, Χωροταξίας και Δημοσίων Έργων» (Α΄ 9).

5. Την από 4.3.1997 αιτιολογική έκθεση της Διεύθυνσης Πολεοδομικού Σχεδιασμού - Τμήμα Παραδοσιακών Οικισμών.

6. Την από 30.3.1997 σύμφωνη γνώμη των ενδιαφερομένων Σπυρίδωνος και Χαράλαμπου Χαϊμαντά (αρ. πρωτ. ΥΠΕΧΩΔΕ 9798/3045/1.4.1997).

7. Το γεγονός ότι παρήλθε άπρακτη η προθεσμία που προβλέπεται από τις διατάξεις της παρ. 2 του άρθρου 4 του Ν. 1577/1985 (Α΄ 210), όπως τροποποιήθηκε με την παρ. 2 του άρθρου 1 του Ν. 1772/1988 (Α΄ 91), χωρίς να περιέλθουν στη Διεύθυνση Πολεοδομικού Σχεδιασμού - Τμήμα Παραδοσιακών Οικισμών τυχόν αντιρρήσεις των υπολοίπων ενδιαφερομένων.

8. Το 8/1998 υπηρεσιακό σημείωμα της Διεύθυνσης Πολεοδομικού Σχεδιασμού - Τμήμα Παραδοσιακών Οικισμών.

9. Το γεγονός ότι από τις κανονιστικές διατάξεις αυτής της απόφασης δεν προκαλείται δαπάνη σε βάρος του κρατικού προϋπολογισμού και του οικείου Ο.Τ.Α., αποφασίζουμε:

1. Χαρακτηρίζονται ως διατηρητέα επτά (7) κτίρια, που βρίσκονται εντός του εγκεκριμένου ρυμοτομικού σχεδίου του Δήμου Χαλανδρίου (Ν. Αττικής) και ειδικότερα στην περιοχή της Κεντρικής Πλατείας Χαλανδρίου, όπως αυτά αναγράφονται στον παρακάτω πίνακα και φαίνονται με μαύρη διαγράμμιση στο σχετικό πρωτότυπο διάγραμμα σε κλίμακα 1:1000, που θεωρήθηκε από τον Προϊστάμενο της Δ/νσης Τοπογραφικών Εφαρμογών με την 24372/1998 πράξη του και που αντίτυπό του σε φωτοσμίκρυνση δημοσιεύεται με την παρούσα απόφαση.

Πίνακας κτιρίων

1. Βασιλέως Γεωργίου αρ. 3, Ο.Τ. 46, φερόμενο ως ιδιοκτησία Ντρούλια.
2. Βασιλέως Γεωργίου αρ. 5, Ο.Τ. 46, φερόμενο ως ιδιοκτησία Ντρούλια.
3. Βασιλέως Γεωργίου αρ. 7, Ο.Τ. 46, φερόμενο ως ιδιοκτησία Ντρούλια.
4. Αγ.Παρασκευής αρ. 1 και Βασιλέως Κωνσταντίνου αρ. 27, Ο.Τ. 56, φερόμενο ως ιδιοκτησία Σπυρ. και Χαρ. Χαϊμαντά.
5. Βασιλέως Κωνσταντίνου αρ. 21, Ο.Τ. 56.
6. Βασιλέως Κωνσταντίνου αρ. 23, Ο.Τ. 56.
7. Βασιλέως Κωνσταντίνου αρ. 31, Ο.Τ. 57.

2. Διατηρητέο χαρακτηρίζεται το αρχικό εκάστοτε κτίριο, καθώς και τα στοιχεία του περιβάλλοντος αυτό χώρου (μάνδρες, κρήνες), όπως και οι εναρμονιζόμενες με το αρχικό κτίριο μεταγενέστερες προσθήκες, όχι όμως και τα πάσης φύσης καθ' ύψος ή κατ' επέκταση υπάρχοντα προκτίσματα, που αλλοιώνουν το αρχικό κτίτιο.

Ο καθορισμός των προσκτισμάτων που αλλοιώνουν το αρχικό κτίριο πραγματοποιείται από την Επιτροπή Πολεοδομικού και Αρχιτεκτονικού Ελέγχου (ΕΠΑΕ).

3. Στα πιο πάνω κτίρια που χαρακτηρίζονται ως διατηρητέα, απαγορεύεται κάθε αφαίρεση, αλλοίωση ή καταστροφή τόσο των επί μέρους αρχιτεκτονικών ή καλλιτεχνικών διακοσμητικών στοιχείων τους, όσο και του κτιρίου συνολικά, πλην των προσκτισμάτων ή των στοιχείων των κτιρίων για τα οποία η ΕΠΑΕ έχει γνωμοδοτήσει για την αφαίρεσή τους.

4. Επιτρέπεται η επισκευή, ο εκσυγχρονισμός των εγκαταστάσεων, η στατική ενίσχυση και η εσωτερική διαρρύθμιση των κτιρίων που χαρακτηρίζονται ως διατηρητέα εφόσον δεν αλλοιώνεται ο γενικός αρχιτεκτονικός χαρακτήρας του κτιρίου και δεν θίγονται τα διατηρητέα στοιχεία του.

Για τα κτίρια του Ο.Τ. 46 επιτρέπονται οι χρήσεις μόνο καφενείου, αναψυκτηρίου, γαλακτοπωλείου, ζαχαροπλαστείου, λουκουματζίδικου, μεζεδοπωλείου, εστιατορίου.

5. Αιτήσεις για προσθήκες στα διατηρητέα κτίρια, αποστέλλονται από την Πολεοδομική Υπηρεσία στην αρμόδια Υπηρεσία του Υπουργείου Περιβάλλοντος, Χωροταξίας και Δημοσίων Έργων, με γνώμη της ΕΠΑΕ, για ειδικές ρυθμίσεις σύμφωνα με την παρ. 2 του άρθρου 4 του Ν. 1577/85 «Περί ΓΟΚ» (Α΄ 210), εφόσον δεν παραβλέπεται το διατηρητέο κτίριο και ο χώρος που το περιβάλλει.

6. Κατ' εξαίρεση από το προηγούμενο εδάφιο και με σύμφωνη γνώμη της ΕΠΑΕ επιτρέπονται προσθήκες κατ' επέκταση διατηρητέου κτιρίου περιορισμένων διαστάσεων, εφόσον κριθούν απαραίτητες για τη λειτουργική εξυπηρέτηση του κτιρίου.

7. Δεν επιτρέπεται η τοποθέτηση παντός είδους φωτεινών επιγραφών και διαφημίσεων στα χαρακτηριζόμενα ως διατηρητέα κτίρια.

Επιτρέπονται μόνο οι περιορισμένων διαστάσεων επιγραφές που πληροφορούν για τυχόν χρήση των χώρων των κτιρίων.

8. Για κάθε επέμβαση στο εσωτερικό και εξωτερικό των χαρακτηριζομένων ως διατηρητέων κτιρίων, στον περιβάλλοντα χώρο αυτών, καθώς και για την τοποθέτηση επιγραφών απαιτείται η έγκριση της ΕΠΑΕ.

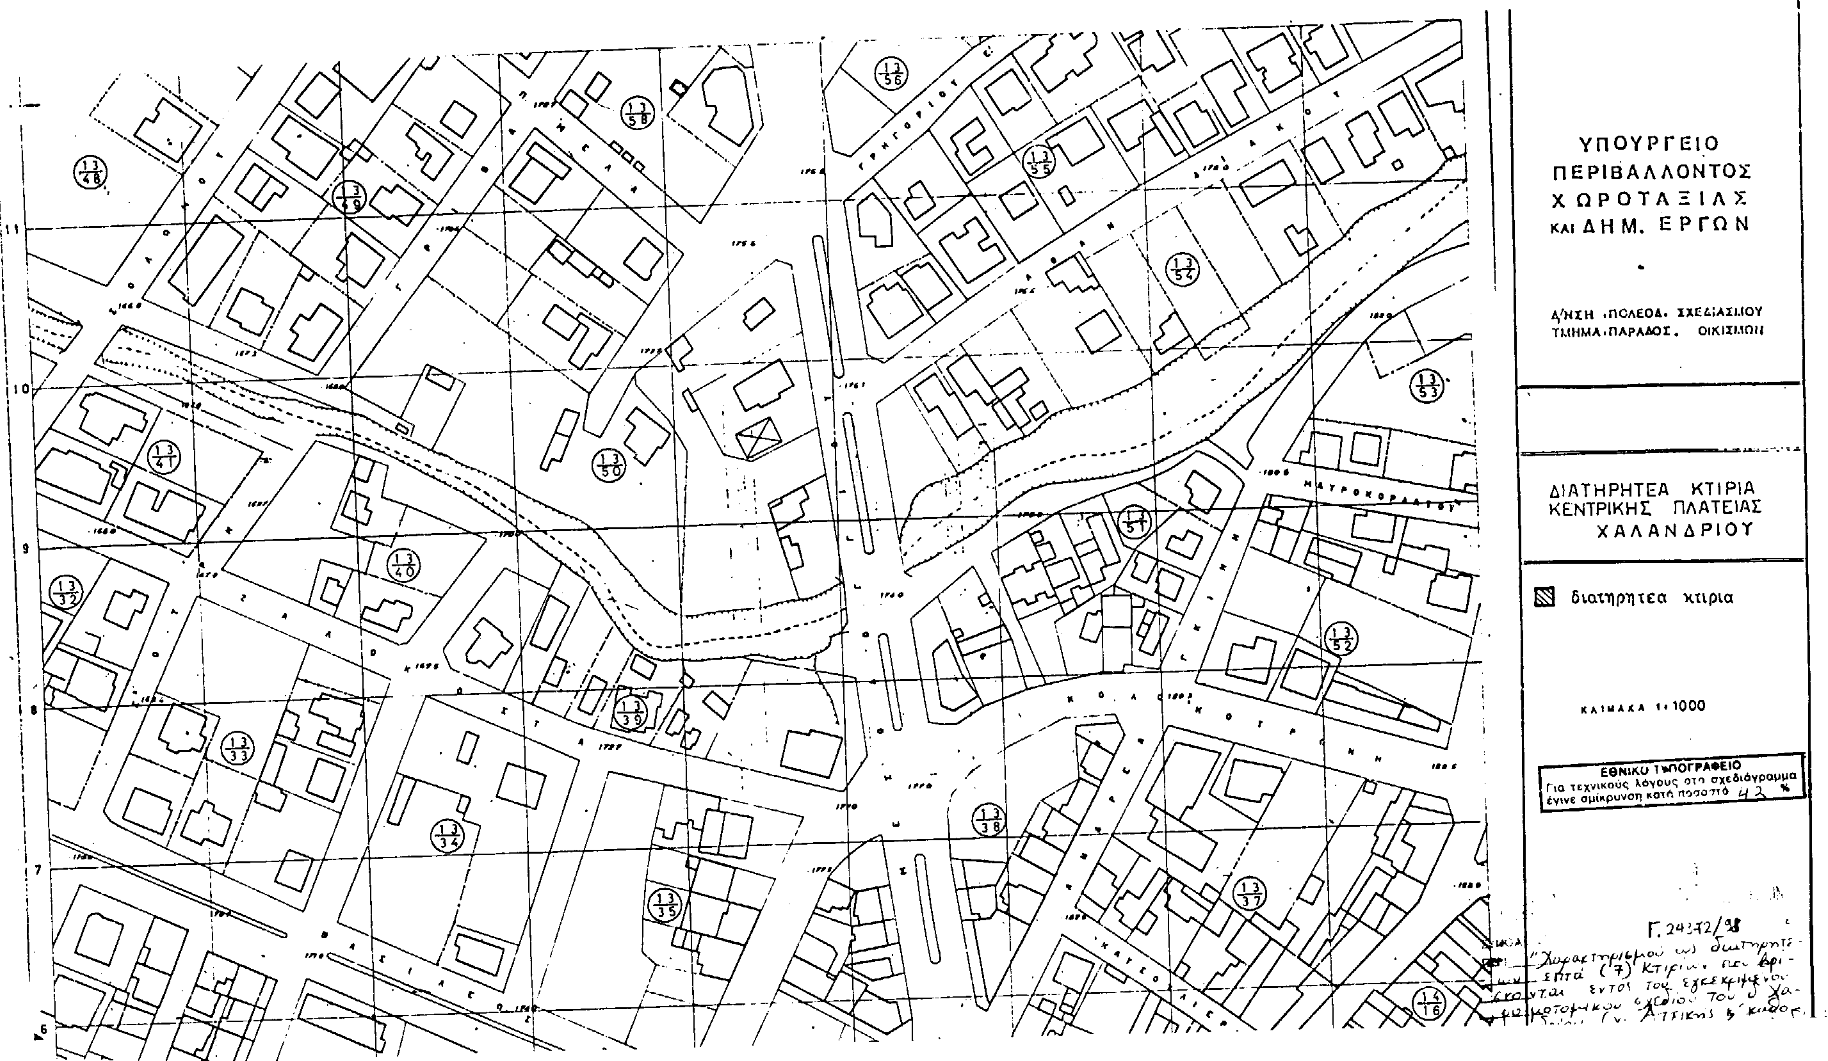
Ειδικότερα δε ότι αφορά τα σκίαστρα των μαγαζιών πρέπει να είναι κινητά, κατασκευασμένα από καραβόπανο λευκού χρώματος χωρίς διαφημίσεις.

9. Η ισχύς της παρούσας απόφασης αρχίζει από την δημοσίευσή της στην Εφημερίδα της Κυβερνήσεως.

Η παρούσα απόφαση να δημοσιευθεί στην Εφημερίδα της Κυβερνήσεως.

Αθήνα, 10 Σεπτεμβρίου 1998

Με εντολή Υπουργού
Ο Γενικός Γραμματέας
ΗΛΙΑΣ ΜΠΕΡΙΑΤΟΣ


ΥΠΟΥΡΓΕΙΟ
ΠΕΡΙΒΑΛΛΟΝΤΟΣ
ΧΩΡΟΤΑΞΙΑΣ
ΚΑΙ ΔΗΜ. ΕΡΓΩΝ
Δ/ΝΣΗ ΠΟΛΕΟΔ. ΣΧΕΔΙΑΣΜΟΥ
ΤΜΗΜΑ ΠΑΡΑΔΟΣ. ΟΙΚΙΣΜΩΝ
ΔΙΑΤΗΡΗΤΕΑ ΚΤΙΡΙΑ
ΚΕΝΤΡΙΚΗΣ ΠΛΑΤΕΙΑΣ
ΧΑΛΑΝΔΡΙΟΥ
διατηρητεα κτιρια
ΚΛΙΜΑΚΑ 1:1000
ΕΘΝΙΚΟ ΤΥΠΟΓΡΑΦΕΙΟ
Για τεχνικούς λόγους στο σχεδιόγραμμα έγινε σμίκρυνση κατά ποσοστό 42 %
Γ. 24372/98
ΜΑΤΡΟΚΟΡΔΑΤΟΥ
ΓΡΗΓΟΡΙΟΥ

Γ. ΑΠΟΣΤΟΛΑΤΟΣ



Αριθ. 41296/2406/σχετ. 12927/783 (3)

Τροποποίηση εγκεκριμένου ρυμοτομικού σχεδίου πόλης Κρανιδίου Ν. Αργολίδας, στα Ο.Τ. 239 και 240, με έγκριση υφιστάμενων οδών, δημιουργία των Ο.Τ. 239α, 239β, 239γ, 240α, 240β και χαρακτηρισμού του δρόμου μεταξύ των 239β και 239γ ως πεζόδρομου.

Ο ΝΟΜΑΡΧΗΣ ΑΡΓΟΛΙΔΑΣ

Έχοντας υπόψη:

1. Τις διατάξεις του από 17.7.23 Ν. Δ/τος «περί σχεδίων πόλεων κ.λ.π.», όπως τροποποιήθηκε.

2. Τις διατάξεις του Ν. 1558/85 «Κυβέρνηση και Κυβερνητικά Όργανα».

3. Τις διατάξεις του Ν. 1577/85 «περί ΓΟΚ».

4. Την 62612/2657/18.9.85 (ΦΕΚ 702/Β) κοινή απόφαση Υπουργ. Εσωτερικών, Δημόσιας Τάξης και Περιβάλλοντος, Χωροταξίας και Δημοσίων Έργων, με την οποία μεταβιβάζεται στο Νομάρχη η αρμοδιότητα τροποποιήσεων του εγκεκριμένου σχεδίου και καθορισμού όρων και περιορισμών δόμησης.

5. Το Π.Δ. 183/9.5.86 (ΦΕΚ 70/86) «Περί αρμοδιοτήτων Νομαρχών».

6. Τον εσωτερικό οργανισμό οργάνωσης και λειτουργίας της Ν.Α.Α. (ΦΕΚ 368/Β/4.5.95).

7. Το Ν. 2218/94 «Ίδρυση Νομαρχιακής Αυτοδιοίκησης, τροποποίηση διατάξεων για την Πρωτοβάθμια Αυτοδιοίκηση και την Περιφέρεια» (ΦΕΚ 90/Α/13.6.94).

8. Το Ν.2240/94 «Συμπλήρωση διατάξεων για την Ν.Α. κ.α.».

9. Την τηρηθείσα διαδικασία τροποποίησης σύμφωνα με το Ν.Δ. 17.7.23 και την εγκύκλιο 1/61 του Υ.Δ.Ε. «Περί υποβλητέων στοιχείων προτάσεων έγκρισης ή τροποποίησης πολεοδομικών σχεδίων».

10. Τις αιτήσεις των Αθανασίου Λαλούση και Ιωάννη Σαλογιάννη στον Δήμο Κρανιδίου για τροποποίηση του ρυμοτομικού σχεδίου στα Ο.Τ. 239 και 240.

11. Την αριθ. 105/96 Α.Δ.Σ. Κρανιδίου με την οποία γνωμοδοτεί υπέρ της αιτούμενης τροποποίησης.

12. α. Την από 2.2.97 εμπρόθεσμη ένσταση του Αθ. Λαλούση.

β. Την από 20.1.97 εμπρόθεσμη ένσταση του Νικ. Τσιρτσίκου.

13. Τις αριθ. 35/97 και 36/97 Α.Δ.Σ. Κρανιδίου με τις οποίες απορρίπτονται οι παραπάνω ενστάσεις, εμμένοντας στην 105/96 απόφασή του.

14. Την αρ. πρ. 39270/2466/12.11.97 εισήγηση της Δ/νσης Πολεοδομίας, Χωροταξίας και Περ/ντος προς το Ν. ΣΧΟΠ.

15. Το αρ.πρ. 35/4/8/13.11.97 απόσπασμα πρακτικού Ν. ΣΧΟΠ, με το οποίο γίνεται δεκτή η εισήγηση της υπηρεσίας Δ.Π.Χ.Π., για διαβίβαση νέας πρότασης τροποποίησης στο Δήμο και τήρησης της διαδικασίας εξ' αρχής.

16. Την αρ. 1/98 Α.Δ.Σ. Κρανιδίου, με την οποία γνωμοδοτεί θετικά υπέρ της πρότασης τροποποίησης όπως αυτή διαμορφώθηκε και διατυπώθηκε από την Δ/νση Πολ/μίας, Χωρ/ξίας και Περ/ντος.

17. Την αρ. πρ. 2621/5.12.97 ένσταση Νικ. Τσιρτσίκου προς το Δήμο Κρανιδίου, με την οποία ισχυρίζεται ότι η πρόταση τροποποιήσεως τον βλάπτει, αφού από την ρυμοτόμηση της ιδιοκτησίας του απομένει οικόπεδο 202,50 τ.μ. μη άρτιο και μη οικοδομήσιμο, ενώ με τους μέχρι τώρα όρους δόμησης, η αρχική του ιδιοκτησία μπορούσε να κατατμηθεί σε δύο άρτια οικόπεδα.

Προκύπτει δε, η νέα χάραξη του δρόμου να σταματά πριν από την ιδιοκτησία του και να μη τη ρυμοτομεί.

18. Την αρ. πρωτ. 12927/783/24.7.98 εισήγηση της Δ.Π.Χ.Π. προς το Ν. ΣΧΟΠ.

19. Το αρ. πρωτ. 25/3/19/24.7.98 απόσπασμα πρακτικού του Ν. ΣΧΟΠ, αποφασίζουμε:

Άρθρο 1ο

1. Απορρίπτεται η ένσταση του Νικολάου Τσιρτσίκου, αφού σ' ότι αφορά το πρώτο σκέλος των ισχυρισμών του, το τμήμα που απομένει μετά τη ρυμοτόμηση της ιδιοκτησίας του εμπίπτει στο άρθρο 25 Ν. 1337/83, όπως τροποποιήθηκε με το Ν. 2052/92 και άρα δεν στερείται αρτιότητας.

Σ' ότι αφορά το δεύτερο σκέλος, ο δρόμος δεν μπορεί να σταματήσει πριν την ιδιοκτησία του, αντίθεται πρέπει να είναι διαμπερής και όχι τυφλός, ώστε να υπάρχει απόσκοπτη κυκλοφορία, αφού κάτι τέτοιο απαγορεύεται από πολεοδομικής άποψης.

2. Εγκρίνεται η τροποποίηση του συγκεκριμένου ρυμοτομικού σχεδίου πόλης Κρανιδίου στα Ο.Τ. 239 και 240, με έγκριση υφιστάμενων οδών και δημιουργία των Ο.Τ. 239α, 239β, 239γ, 240α, 240β ενώ η οδός μεταξύ των Ο.Τ. 239β και 239γ χαρακτηρίζεται σαν πεζόδρομος, όπως φαίνεται στα συνοδευτικά θεωρημένα τοπογραφικά διαγράμματα κλίμακας 1:500 που αποτελούν αναπόσπαστο στοιχείο της παρούσας απόφασης.

Άρθρο 2ο

Η ισχύς της παρούσας απόφασης αρχίζει από τη δημοσίευσή της στην Εφημερίδα της Κυβερνήσεως.

Άρθρο 3ο

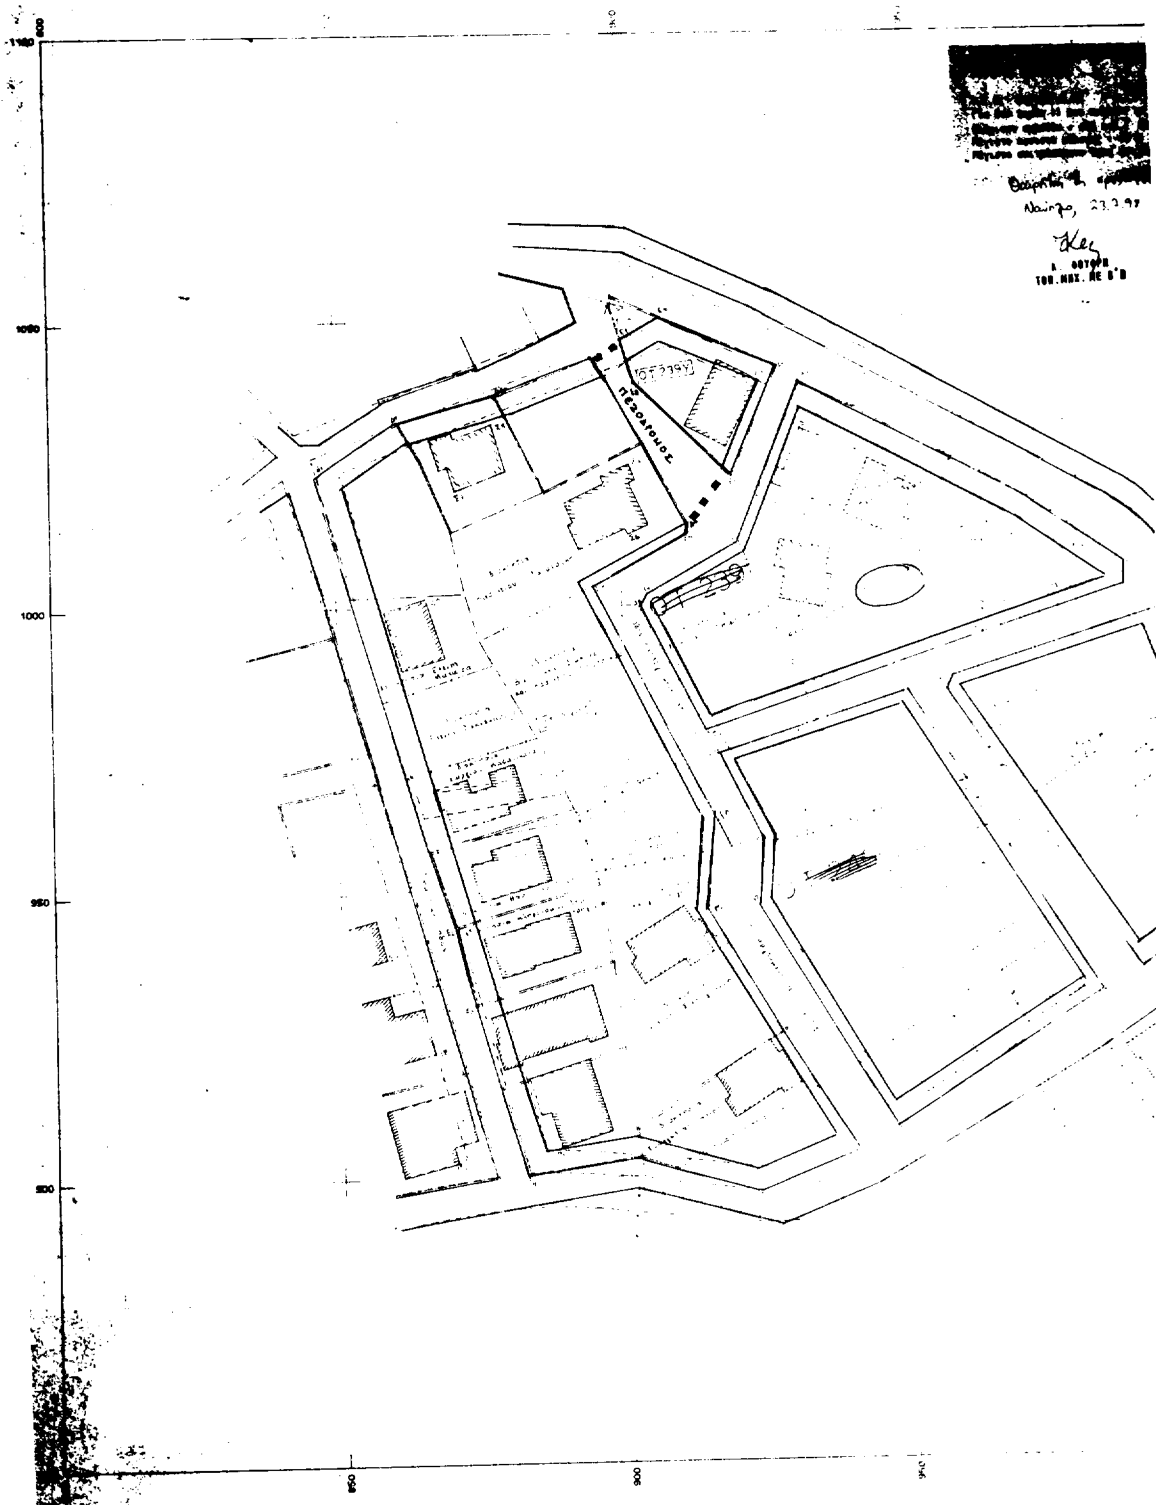
Από τις διατάξεις της παρούσας απόφασης δεν επιβαρύνεται ο Κρατικός Προϋπολογισμός, ούτε ο προϋπολογισμός του Δήμου Κρανιδίου.

Η απόφαση αυτή να δημοσιευθεί στην Εφημερίδα της Κυβερνήσεως.

Ναύπλιο, 4 Σεπτεμβρίου 1998

Ο Νομάρχης

ΔΗΜΗΤΡΗΣ ΣΑΡΑΒΑΚΟΣ


ΠΕΖΟΔΡΟΜΟΣ
1050
1000
950
900
850
900
950



Καθορισμός Σημείων

Α	[illegible] 4.50	από	01	και	30.70	από 02
[illegible]	27.50	από	01	και	12.50	από 02
[illegible]	[illegible] 00	από	02	και	25.00	από 03
[illegible]	[illegible] 60	από	03	και	35.00	από 02
[illegible]	[illegible] 30	από	04	και	27.80	από 05
[illegible]	[illegible] 60	από	04	και	22.40	από 05
[illegible]	[illegible]	από	05	και	12.50	από 04
[illegible]	[illegible]	από	02	και	23.60	από 03
Α	[illegible]	από	06	και	19.70	από 07
[illegible]	[illegible]	από	06	και	10.40	από 07
[illegible]	[illegible]	από	08	και	25.60	από 05
[illegible]	19.30	από	08	και	19.60	από 05
[illegible]	25.00	από	05	και	31.40	από 08
[illegible]	32.40	από	05	και	59.80	από 04
[illegible]	[illegible]	από	04	και	[illegible] 20	από 01
[illegible]	[illegible]	από	04	και	[illegible].00	από 01
[illegible]	[illegible]	από	01	και	[illegible] 30	από 04
[illegible]	[illegible]	από	21	και	6.80	από 22
[illegible]	[illegible]	από	07	και	[illegible] 10	από 06
[illegible]	[illegible]	από	07	και	22.20	από 06
[illegible]	[illegible]	από	07	και	[illegible] 80	από Π1
[illegible]	[illegible]	από	Π1	και	[illegible] 40	από Π2
[illegible]	[illegible]	από	08	και	33.50	από 05
[illegible]	28.00	από	05	και	20.40	από 08
[illegible]	[illegible]	από	05	και	24.00	από 04
[illegible]	[illegible] 60	από	26	και	37.60	από 25
[illegible]	[illegible]	από	26	και	39.20	από 25
[illegible]	[illegible].00	από	08	και	33.40	από 05
[illegible]	[illegible] 00	από	08	και	33.40	από 05
[illegible]	[illegible] 20	από	08	και	28.00	από 05
[illegible]	[illegible] 10	από	26	και	29.50	από 25
[illegible]	[illegible].30	από	26	και	29.80	από 22
[illegible]	[illegible] 80	από	23	και	27.80	από 22
[illegible]	[illegible] 00	από	24	και	19.50	από 23
[illegible]	[illegible] 00	από	24	και	[illegible] 70	από 23
[illegible]	[illegible] 50	από	24	και	[illegible].00	από 25
[illegible]	[illegible]	από	[illegible]	και	[illegible] 00	από 25
[illegible]	[illegible] 00	από	27	και	22.00	από 28
[illegible]	[illegible] 70	από	27	και	10.80	από 28

[illegible] μανδρότοιχου

[illegible] μανδρότοιχοι σε απόσταση 22.50 από το Ε5
Ε7 [illegible] του μανδρότοιχου σε απόσταση 8.00 από το Ε8
Ε8 [illegible] γωνία μανδρότοιχου

ΤΕΧΝΙΚΟ ΓΡΑΦΕΙΟ
ΜΕΤΡΗΣΗ ΕΠΕ

Κρανίδι 21300
0754 22450

ΕΡΓΟΔΟΤΗΣ
ΓΙΑΝΝΗΣ ΣΑΛΟΓΙΑΝΝΗΣ

Το παρόν συνοδεύει την υπ' αριθ. 41246/2406/4.9.98 απόφαση του Νομάρχη Αργολίδας.
4.9.98

ΕΡΓΟ
ΤΡΟΠΟΠΟΙΗΣΗ Ρ. Σ. στο Ο.Τ. 240 Κρανιδίου

ΣΥΜΒΟΥΛΙΟ Χ.Ο.Π.Ν.
24.8.98

ΘΕΣΗ
Κρανίδι

ΘΕΜΑ ΣΧΕΔΙΟΥ
Τοπογραφικό Διάγραμμα

ΕΘΝΙΚΟ ΤΥΠΟΓΡΑΦΕΙΟ
Για τεχνικούς λόγους στο σχεδιάγραμμα έγινε σμίκρυνση κατά ποσοστό 38 %

ΑΡΙΘΜΟΣ ΣΧΕΔΙΟΥ

ΚΛΙΜΑΚΑ 1:500

ΧΡΟΝΟΣ ΜΕΛΕΤΗΣ : 10.98

ΥΠΟΓΡΑΦΗ | ΣΦΡΑΓΙΔΑ

ΑΝΤΩΝΗΣ ΑΘ. ΑΝΤΩΝΟΠΟΥΛΟΣ
ΤΟΠΟΓΡΑΦΟΣ ΜΗΧ/ΚΟΣ Ε.Μ.Π.
ΔΙΔΑΚΤΩΡ ΠΑΝ/ΜΙΟΥ ΑΜΙΣΘΕΡΟΥ ΓΕΡΜΑΝΙΑΣ
ΜΕΛΟΣ ΤΕΕ ΑΡΙΘΜΟΣ ΜΗΤΡΩΟΥ 32328
213 00 ΚΡΑΝΙΔΙ - ΤΗΛ. 0754 22450



ΚΛΙΜΑΚΑ 1:500

Αριθ. οικ. 4580 (4)

Ανάκληση της 2459/29.7.1994 απόφασης Νομάρχη Λευκάδας.

Ο ΝΟΜΑΡΧΗΣ ΛΕΥΚΑΔΑΣ

Έχοντας υπόψη:

1) Την με αριθ. 2459/29.1.1994 απόφαση Νομάρχη Λευκάδας (ΦΕΚ 865 Δ΄/22.8.1994) με την οποία ορίστηκαν πρόσθετοι ειδικοί όροι δόμησης στους οικισμούς της Λευκάδας.

2) Τις διατάξεις του από 24.4.85 Π.Δ. (ΦΕΚ 181/Δ) όπως αυτό τροποποιήθηκε και το από 30.8.85 Π.Δ. (ΦΕΚ 414/Δ).

3) Τις διατάξεις του Ν. 15-1-1/85 περί ΓΟΚ.

4) Το γεγονός ότι με την προαναφερόμενη απόφαση (αριθ. 2459129-7-1994) τίθενται τροποποιήσεις που δεν προκύπτουν από τα δελτία αρχιτεκτονικής αναγνώρισης των οικισμών της Λευκάδας, ούτε από τις προτάσεις των μελετητών που εκπόνησαν την μελέτη: «Ανοικτές Πόλεις Ν. Λευκάδας» και μάλιστα εμμέσως τίθεται αριθμός ορόφων τέσσαρες (4) ήτοι δύο όροφοι + υπόγειο + σοφίτα με την παραπάνω απόφαση, με αποτέλεσμα οι παραπάνω ειδικοί όροι δόμησης να έχουν θεσπισθεί ΧΩΡΙΣ νόμιμη εξουσιοδότηση.

5) Το γεγονός ότι η παρούσα απόφαση δεν επιφέρει οικονομική επιβάρυνση για το Δημόσιο, αποφασίζουμε:

Ανακαλούμε την με αριθ. 2459/29.7.1994 απόφαση Νομάρχη Λευκάδας διότι το Π.Δ. ΦΕΚ 181 Δ΄/3.5.85 ορίζει ΚΑΤΑ ΠΛΗΡΗ ΚΑΙ ΣΑΦΗ ΤΡΟΠΟ ΣΤΟΥΣ ΟΡΟΥΣ ΚΑΙ ΠΕΡΙΟΡΙΣΜΟΥΣ Δόμησης στους οικισμούς κάτω των 2000 κατοίκων.

Η παρούσα ισχύει από την υπογραφή της.

Η απόφαση αυτή να δημοσιευθεί στην Εφημερίδα της Κυβερνήσεως.

Λευκάδα, 8 Ιουλίου 1998

Ο Νομάρχης

Χ. ΛΑΖΑΡΗΣ

ΑΠΟ ΤΟ ΕΘΝΙΚΟ ΤΥΠΟΓΡΑΦΕΙΟ